
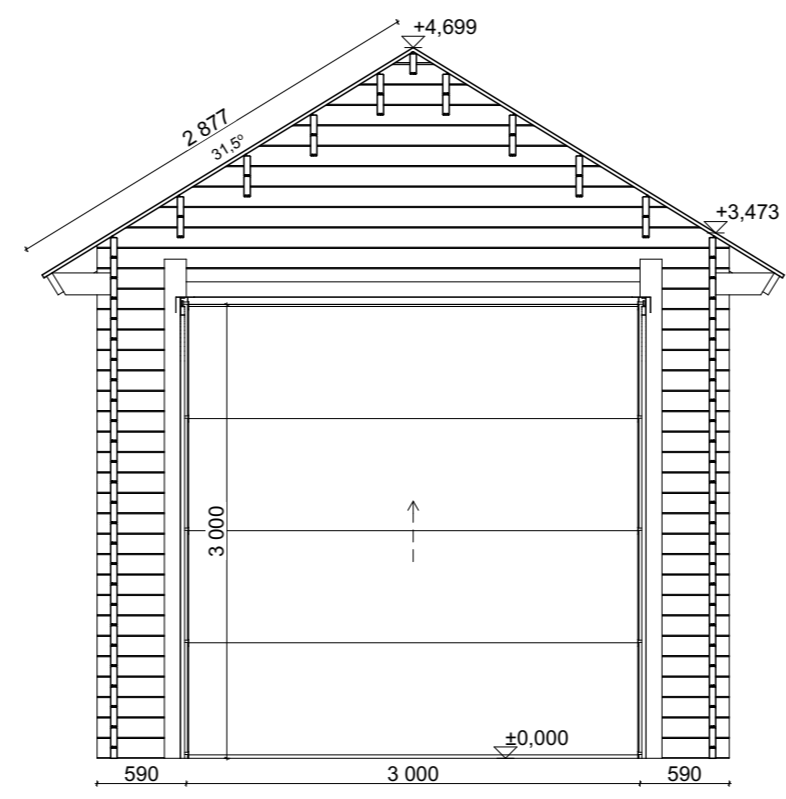



LP Garden 

Autotalli, suora umpiseinä
AT30Traktor


PINTA-ALAT
KERROSALA 29,9 m²

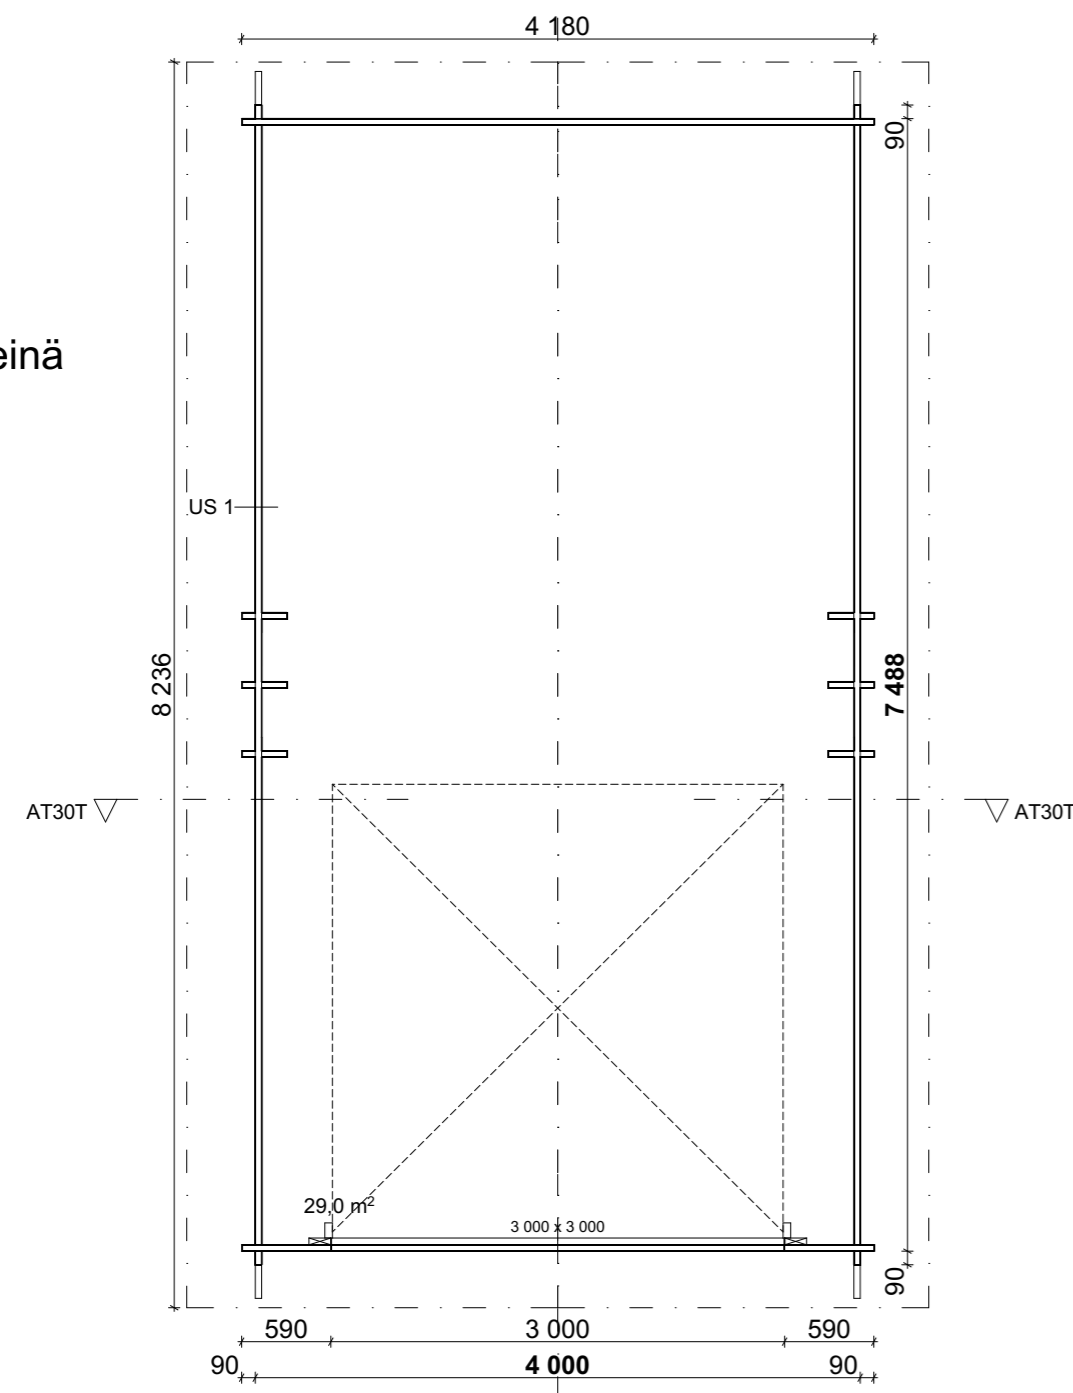


LEIKKAUS 1:50

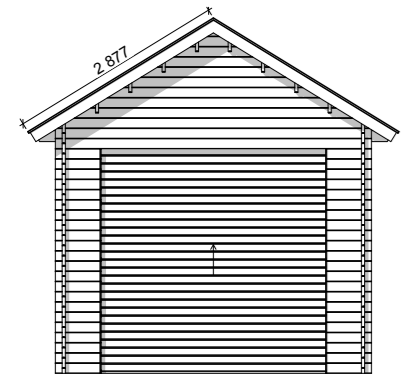


Julkisivu _____

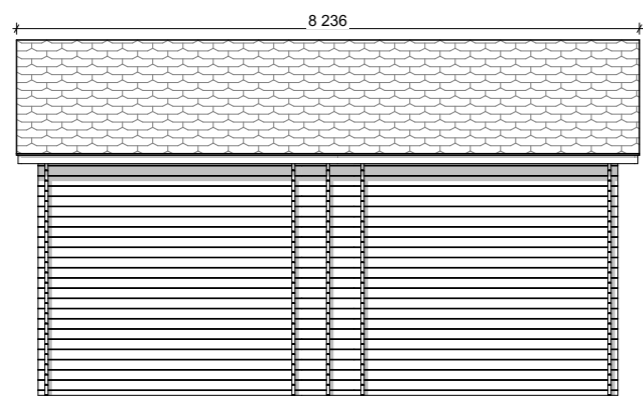

Julkisivu _____

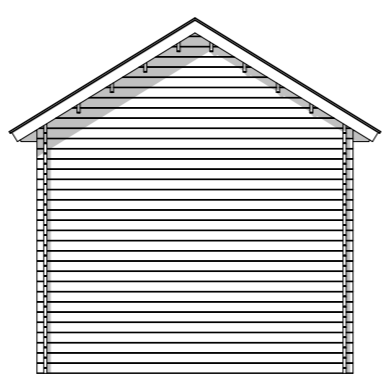

Julkisivu _____

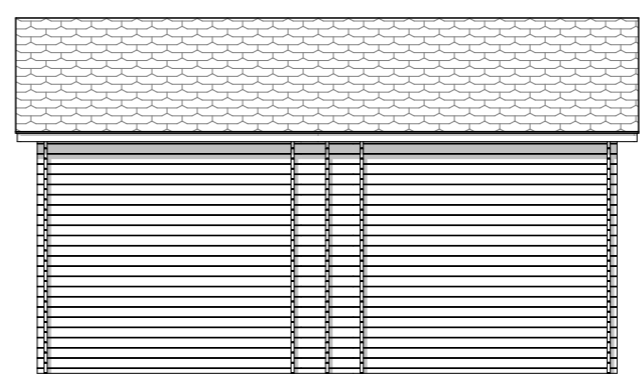

Julkisivu _____

Kaupunginosa/Kylä	Kortteli/Tila	Tontti/Rnro	Viranomaisten merkintöjä
Rakennuksen numero/Rakennustunnus			
Rakennustoimenpide UUDISRAKENNUS		Piirustuslaji Pääpiirustus	Juokseva nro
Rakennuskohde		Piirustuksen sisältö AT30T	Mittakaava 1:50, 1:100
Suunnittelijan yhteystiedot: yritys, osoite ja puhelinnumero LP Garden Karpinniementie 1 95640 Juoksenki		Työnumero	Piirustuksen tunnus A.06.4 Muutos
Vastuullinen suunnittelija: nimi, tutkinto, allekirjoitus ja päiväys		Suunnitteluala AR	Tiedosto Piharakennukset.pln