


Sauna KUUTIO

KERROSALA: 4,2 m²


- EI KIINTEÄÄ LÄMMITYSJÄRJESTELMÄÄ
- PAINOVOIMAINNEN ILMANVIHTO
- PALOLUOKKA P3

HORMI 1:20


Suojaetäisyydet asetukset savupiippujen rakenteista ja paloturvallisuudesta 745/2017, sekä valmistajan ohjeiden mukaan.

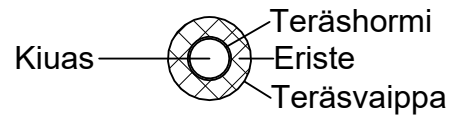

LEIKKAUS 1:50

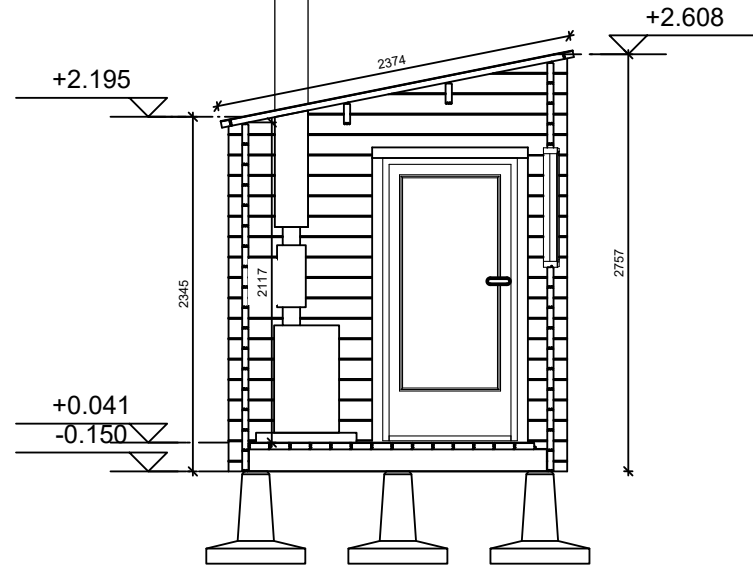


JULKISIVUT 1:50

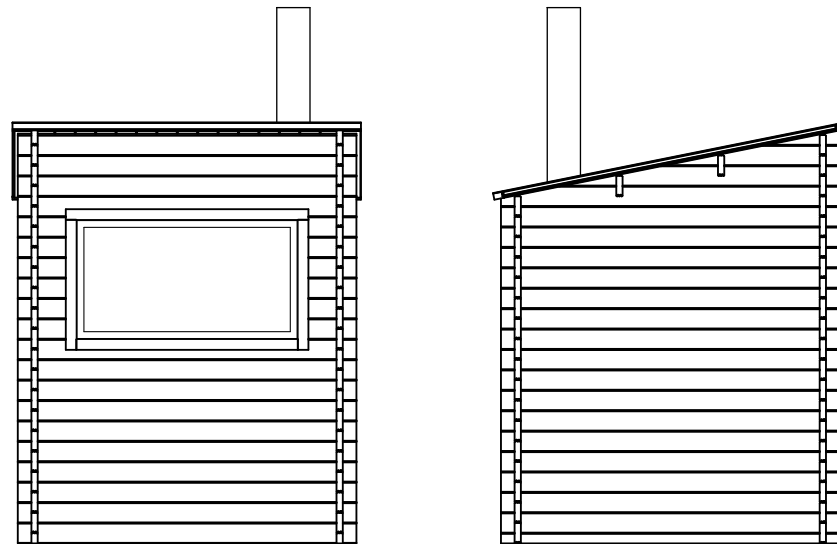

Edestä / Seinä A


Vasemmalta / Seinä B

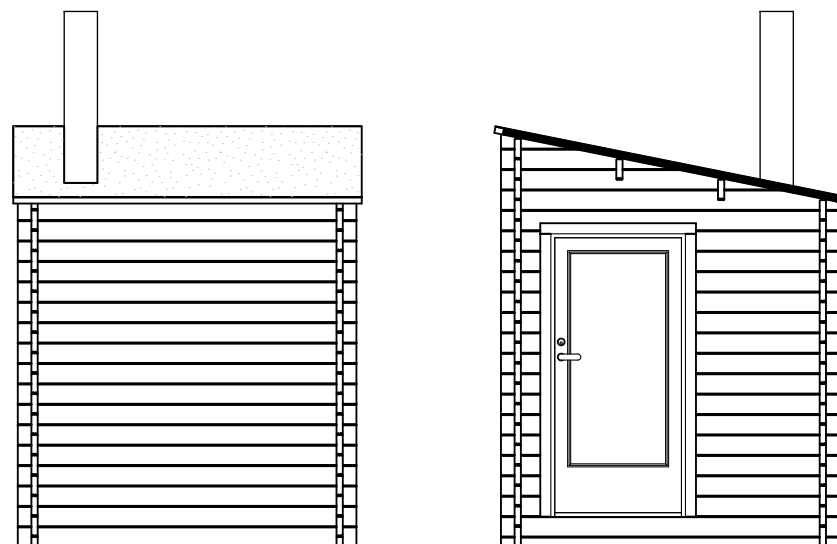

Takaa / Seinä C

Oikealta / Seinä D

POHJAKUVA 1:50

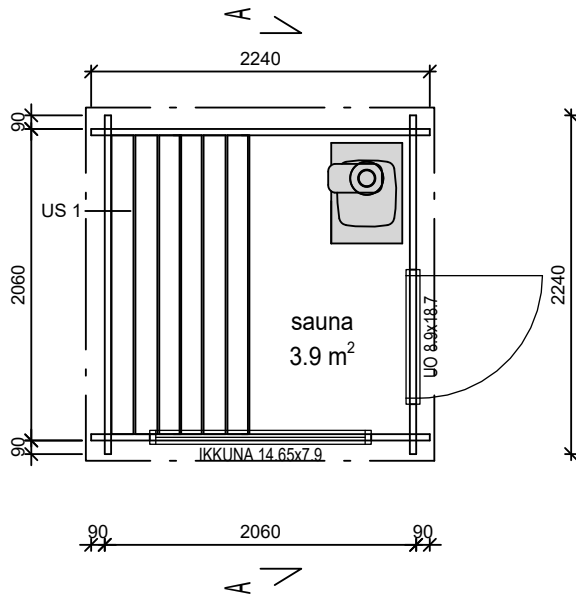

Tämän aineiston tai sen osan kopioiminen tai jäljentäminen, mitä tahansa tapaa käyttäen, samoin kuin aineiston tai sen osan myyminen, vuokraaminen, lainaaminen tai muu levittäminen on sallittua vain LP Garden:in etukäteen kirjallisesti antamalla luvalla. Aineiston luvattomasta käytöstä seuraa tekijänoikeuslain (404/1961) mukainen vahingonkorvaus ja rangaistusvastuu.

Kiinteistötunnus	Tasokoordinaattijärjestelmä	Korkeusjärjestelmä
Rakennustoimenpide UUDISRAKENNUS	Piirustuslaji PÄÄPIIRUSTUS	Juokseva nro
Rakennuskohde	Piirustuksen sisältö Sauna KUUTIO	Mittakaava 1:50
Suunnittelijan yhteystiedot LP Garden Karpinniementie 1 95640 Juoksenki	Työnumero	Muutos
Vastuullinen suunnittelija: nimi, tutkinto, allekirjoitus ja päiväys	Suunnitteluala ARK	Piirustuksen tunnus