
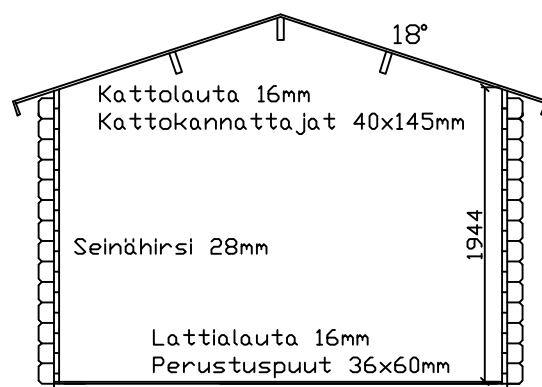
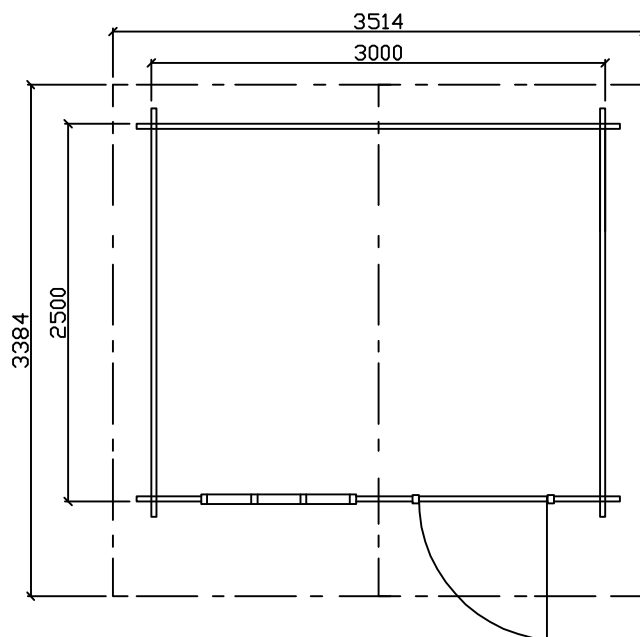
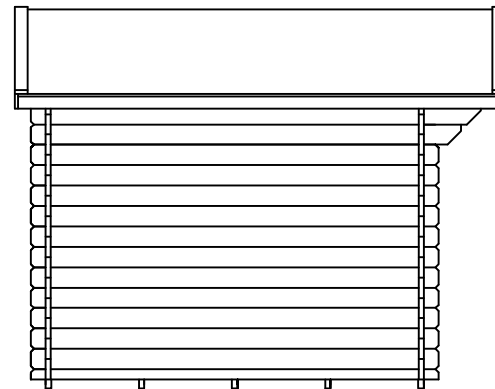
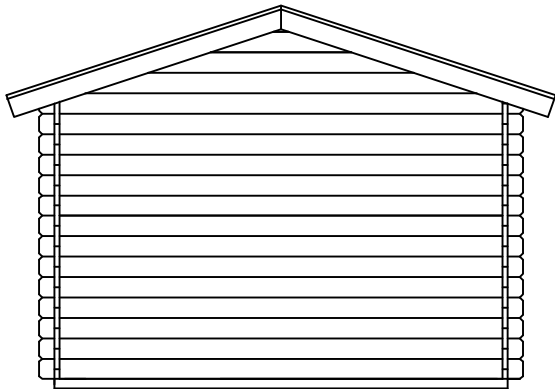


kylä/kunnanosa	tilan nimi/kortteli	tilan RN:o/tontti	rakennustoimenpide UUDISRAKENNUS	juoks. N:o
hakija ja osoite			sisältö PÄÄPIIRUSTUS Lillevilla 28-0 POHJAPIIRUSTUS, JULKISIVUT JA LEIKKAUS	mittakaava 1:50
rakennuspaikan osoite			piirustusnumero	ARK
suunnittelija LUOMAN PUUTUOTE OY			päiväys	
allekirjoitus				

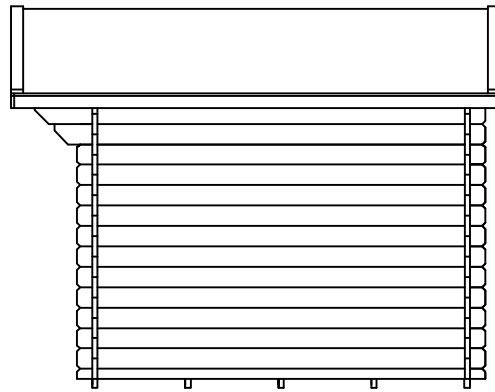

▽ 2.95

▽ 1.97

▽ 0.00