



LADONTAMALLIT

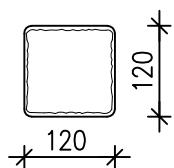
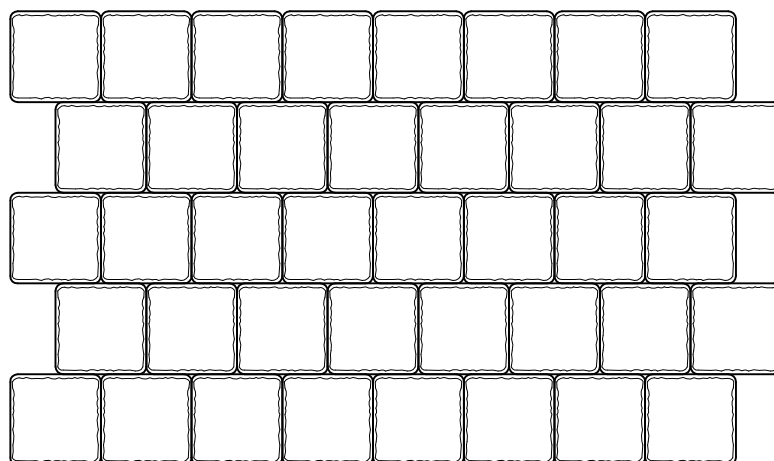
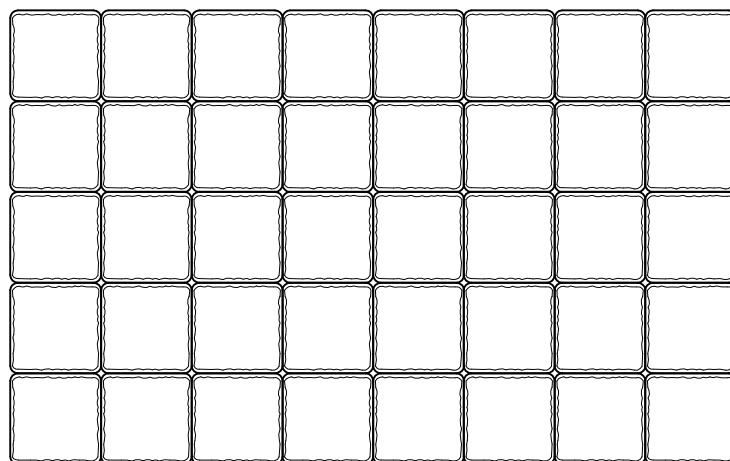
LAKKA RAKENNUSTUOTTEET OY

1:10

LADONTAESIMERKKEJÄ

24.5.2016

MINIANTIIKKI 60

Menekki 71kpl/m²



LADONTAMALLIT

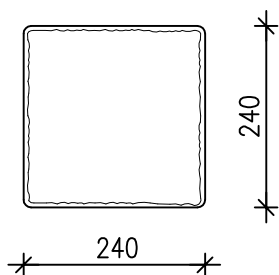
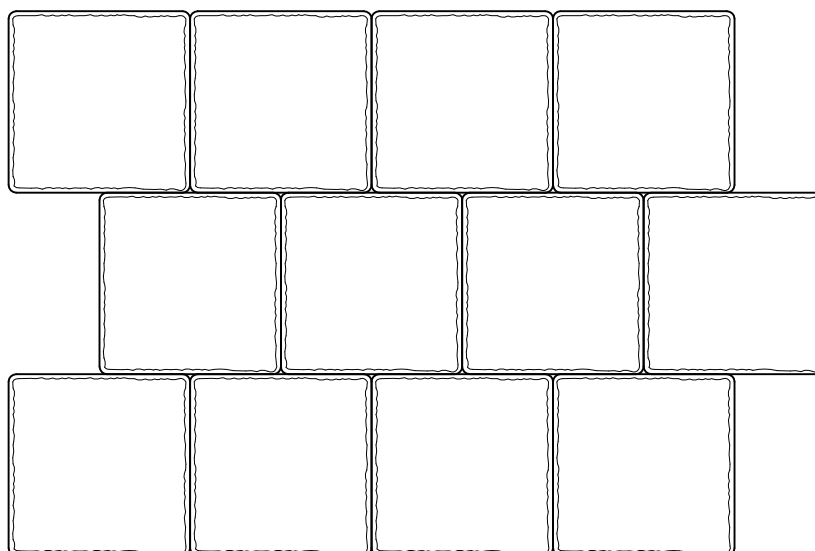
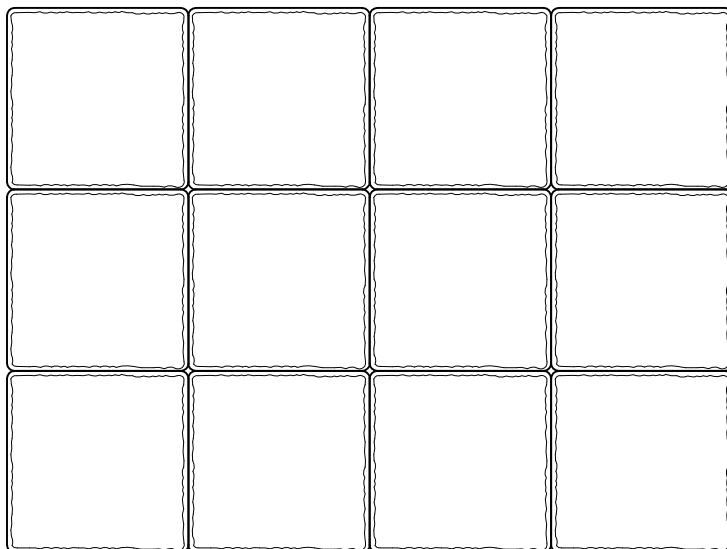
LAKKA RAKENNUSTUOTTEET OY

1:10

LADONTAESIMERKKEJÄ

24.5.2016

ANTIKKILAATTA 60/ ANTIKKILAATTA 80

Menekki 17,7kpl/m²



LADONTAMALLIT

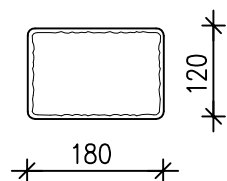
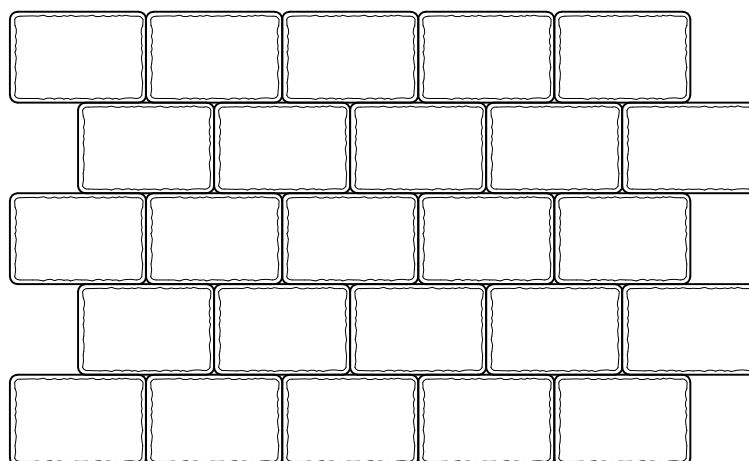
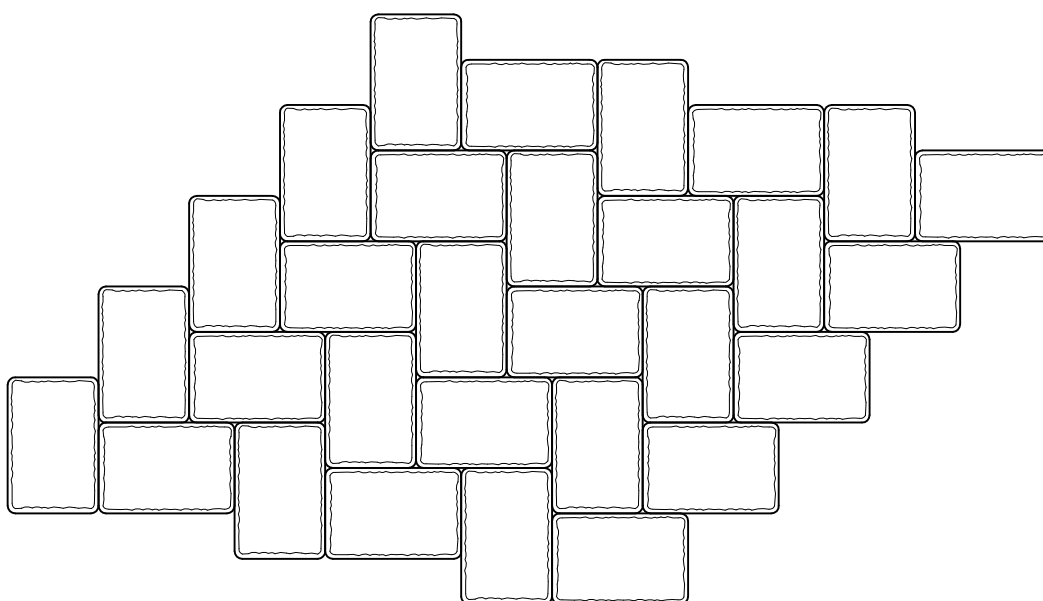
LAKKA RAKENNUSTUOTTEET OY

1:10

LADONTAESIMERKKEJÄ

24.5.2016

ANTIKKIKIVI 60/ ANTIKKIKIVI 80

Menekki 47kpl/m²



LADONTAMALLIT

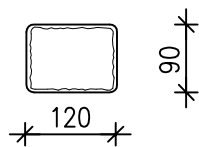
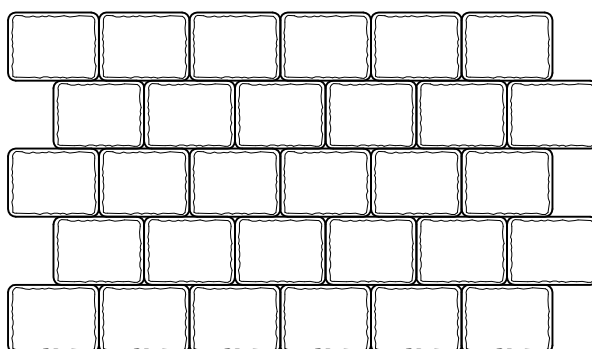
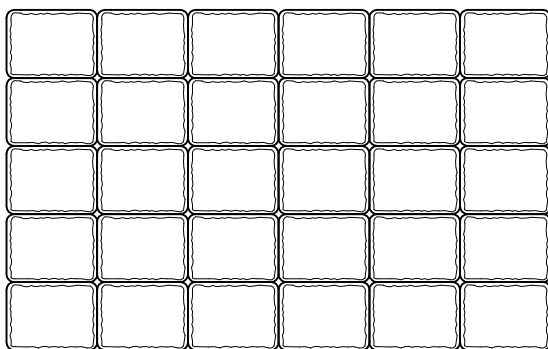
LAKKA RAKENNUSTUOTTEET OY

1:10

LADONTAESIMERKKEJÄ

24.5.2016

ANTIKKIKIVI PUOLIKAS 60/ ANTIKKIKIVI PUOLIKAS 80

Menekki 94kpl/m²



LADONTAMALLIT

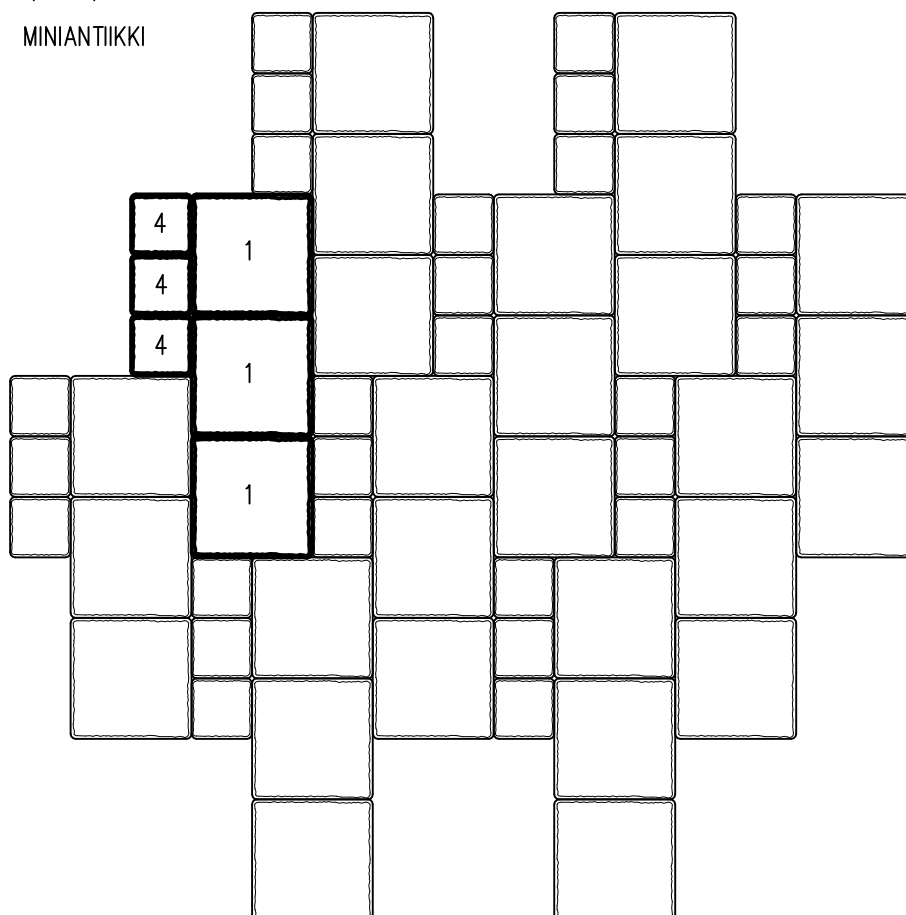
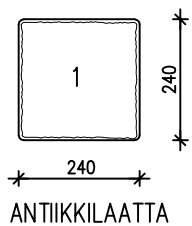
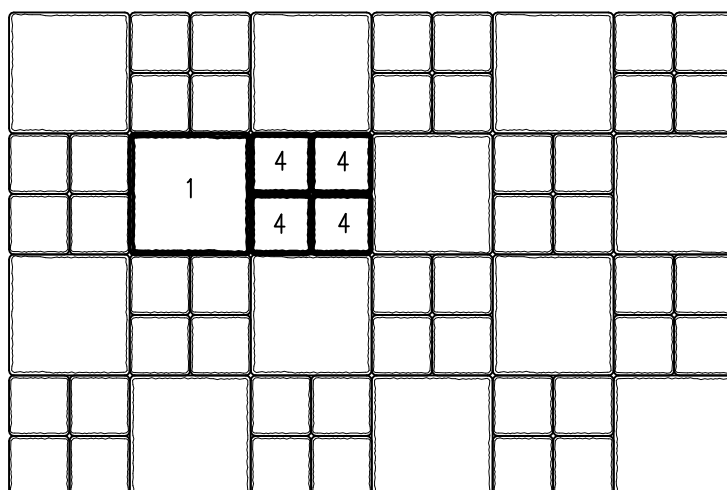
LAKKA RAKENNUSTUOTTEET OY

1:15

LADONTAESIMERKKEJÄ

24.5.2016

ANTIKKILAATTA 60/ MINIANTIIKKI 60

ANTIKKILAATTA 13,88 kpl/m² (80% pinta-alasta)MINIANTIIKKI 13,88 kpl/m² (20% pinta-alasta)ANTIKKILAATTA 8,68kpl/m² (50% pinta-alasta)MINIANTIIKKI 34,72 kpl/m² (50% pinta-alasta)



LADONTAMALLIT

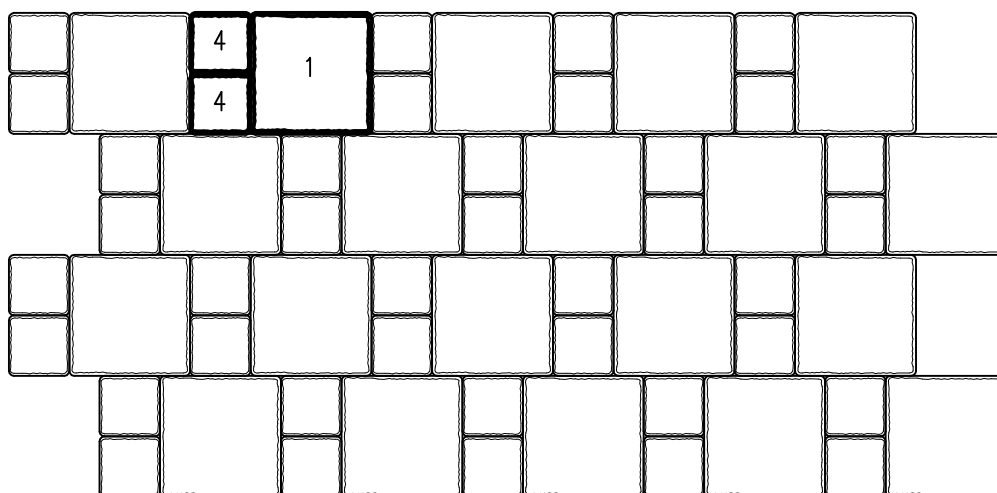
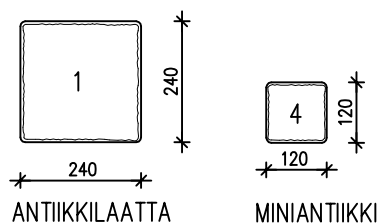
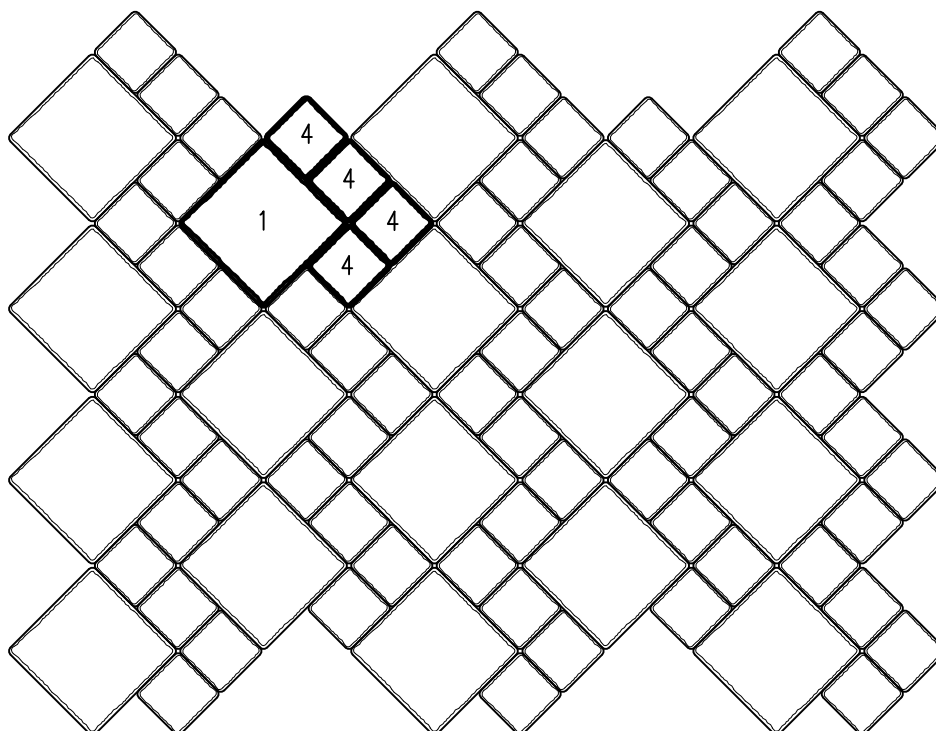
LAKKA RAKENNUSTUOTTEET OY

1:15

LADONTAESIMERKKEJÄ

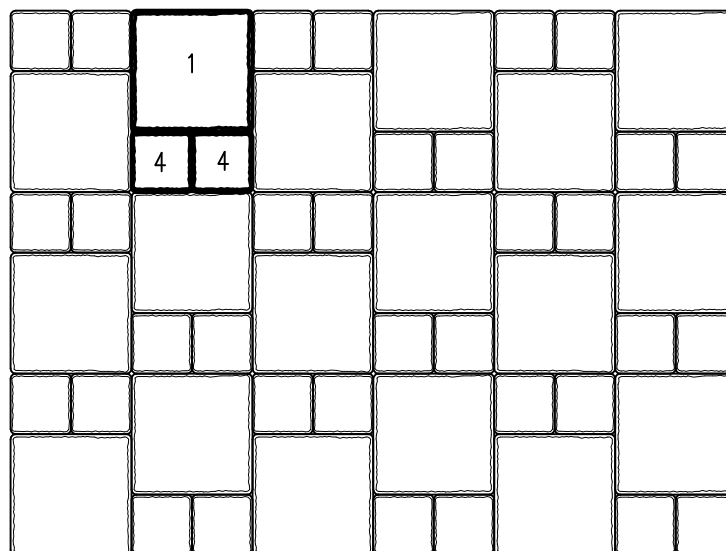
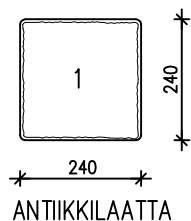
24.5.2016

ANTIKKILAATTA 60/ MINIANTIIKKI 60

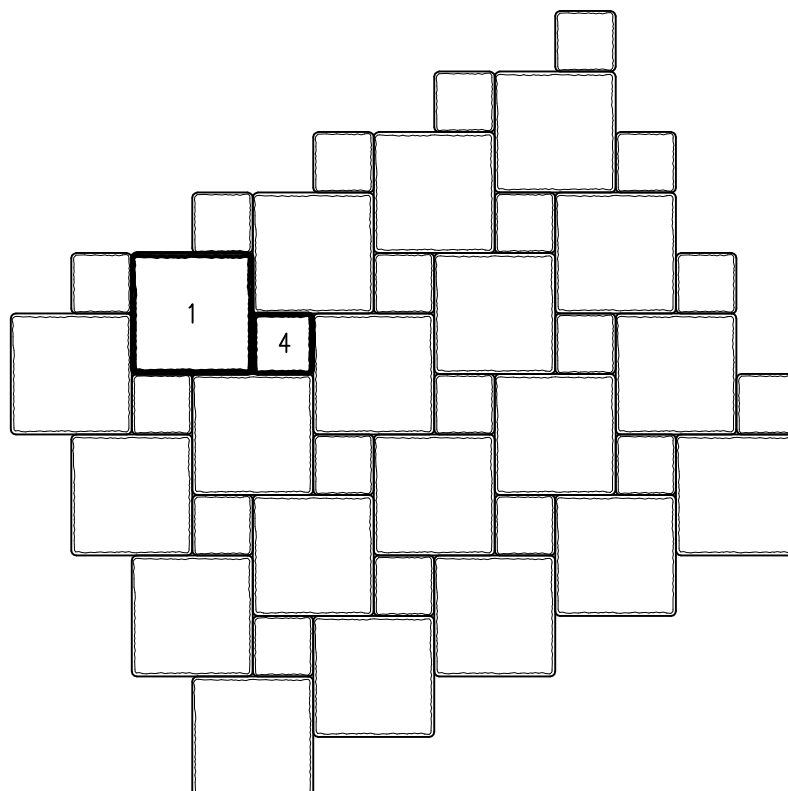
ANTIKKILAATTA 11,58 kpl/m² (66,7% pinta-alasta)MINIANTIIKKI 23,13 kpl/m² (33,3% pinta-alasta)ANTIKKILAATTA 8,68 kpl/m² (50% pinta-alasta)MINIANTIIKKI 34,72 kpl/m² (50% pinta-alasta)



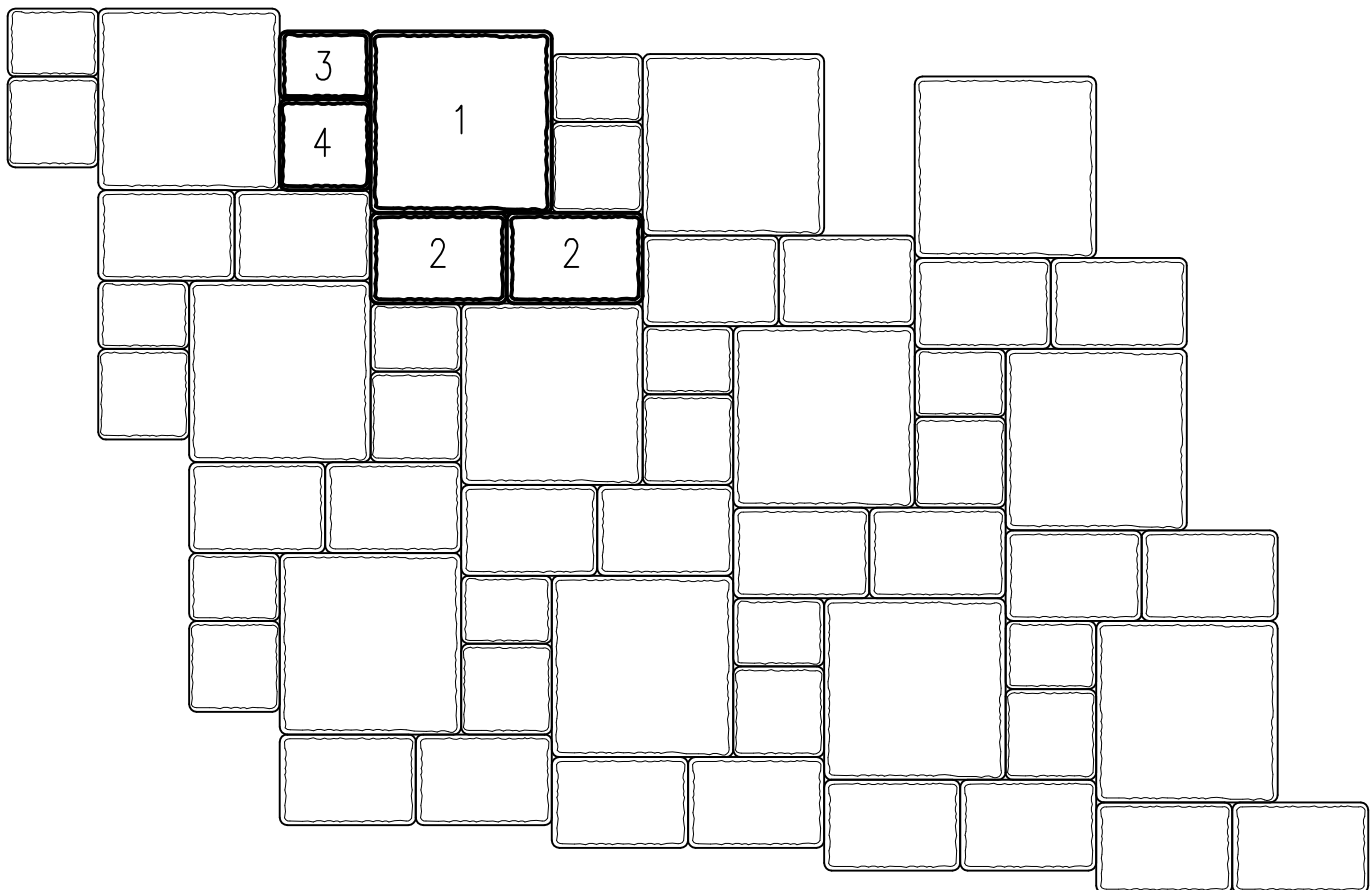
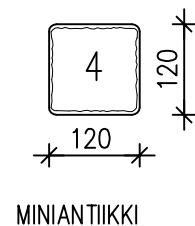
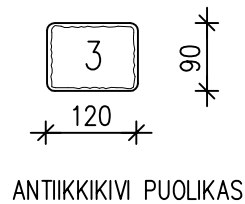
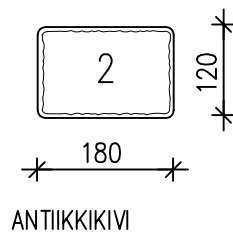
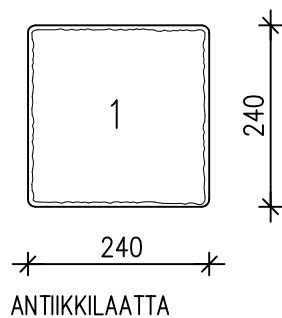
LADONTAMALLIT	LAKKA RAKENNUSTUOTTEET OY
1:15	LADONTAESIMERKKEJÄ
24.5.2016	ANTIKKILAATTA 60/ MINIANTIIKKI 60



ANTIKKILAATTA 11,58 kpl/m² (66,7% pinta-alasta)
MINIANTIIKKI 23,13 kpl/m² (33,3% pinta-alasta)



ANTIKKILAATTA 13,88 kpl/m² (80% pinta-alasta)
MINIANTIIKKI 13,88 kpl/m² (20% pinta-alasta)



ANTIKKILAATTA 7,95 kpl/m² (45,7% pinta-alasta)

ANTIKKIKIVI 15,77 kpl/m² (34,3% pinta-alasta)

ANTIKKIKIVI PUOLIKAS 8 kpl/m² (8,6% pinta-alasta)

MINIANTIIKKI 8 kpl/m² (11,4% pinta-alasta)



LADONTAMALLIT

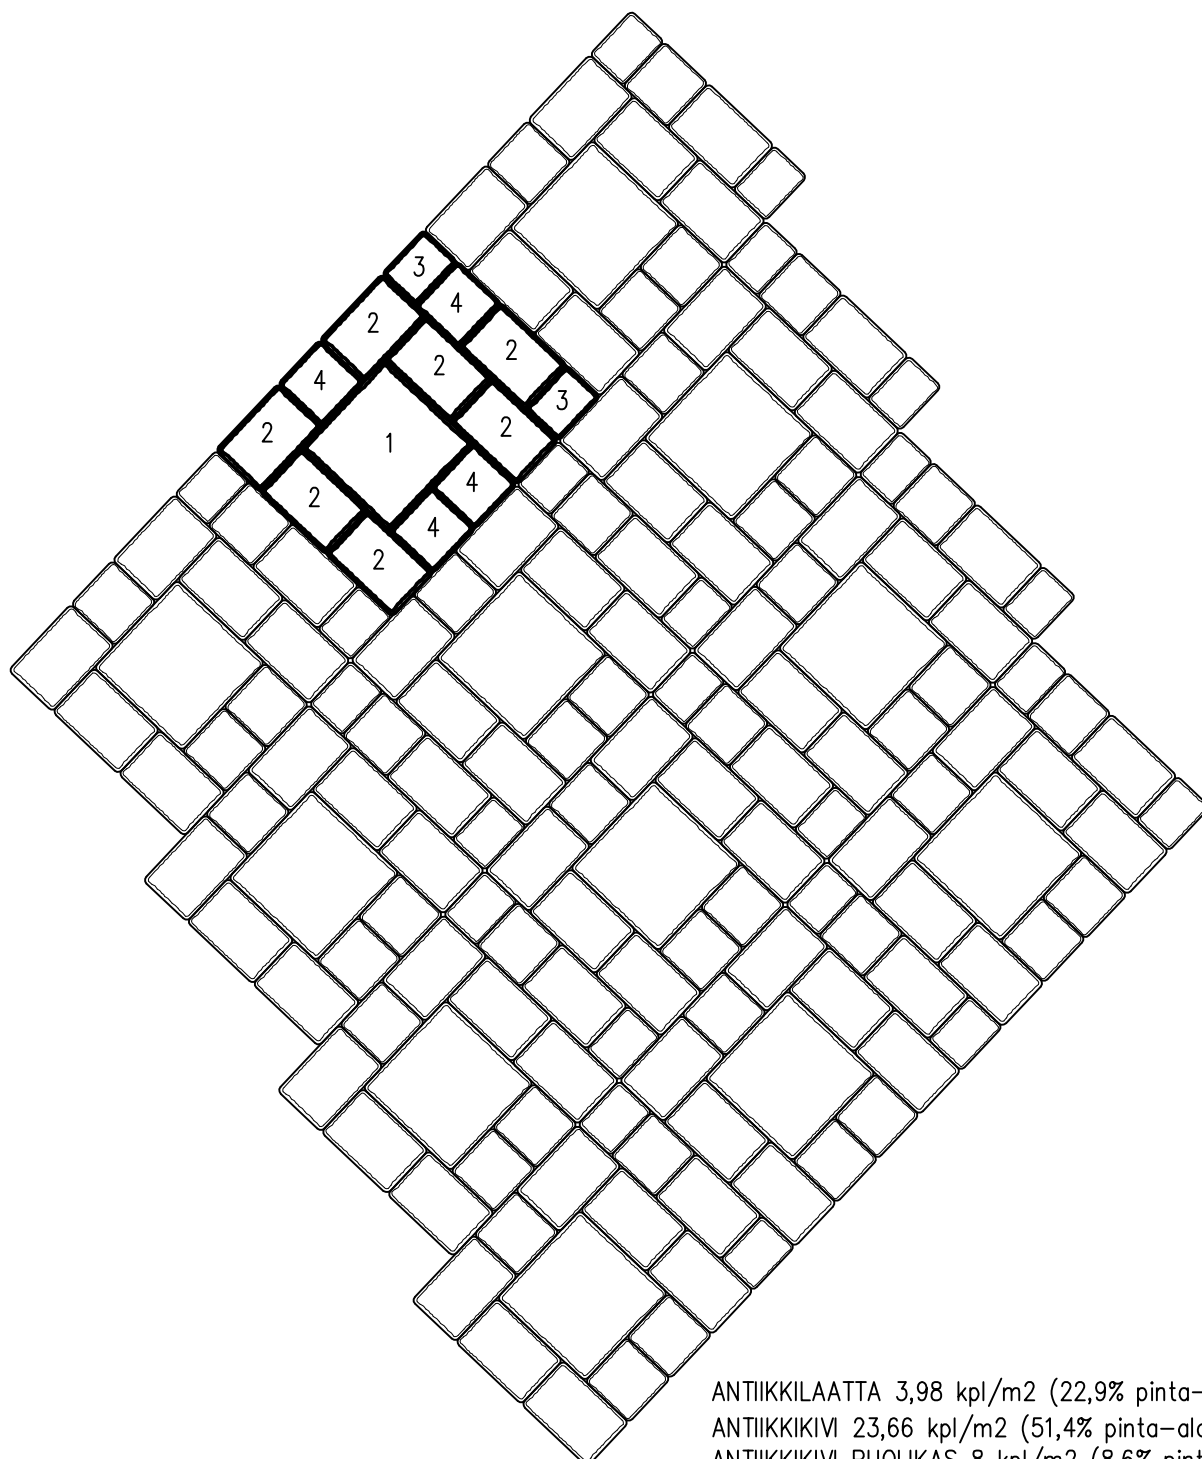
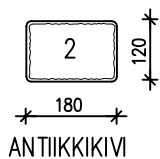
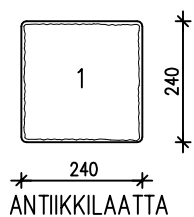
LAKKA RAKENNUSTUOTTEET OY

1:15

LADONTAESIMERKKEJÄ

24.5.2016

ANTIKKILAATTA, ANTIKKIKIVI, ANTIKKIKIVI PUOLIKAS, MINIANTIKKI



ANTIKKILAATTA 3,98 kpl/m² (22,9% pinta-alasta)
ANTIKKIKIVI 23,66 kpl/m² (51,4% pinta-alasta)
ANTIKKIKIVI PUOLIKAS 8 kpl/m² (8,6% pinta-alasta)
MINIANTIKKI 12 kpl/m² (17,1% pinta-alasta)



LADONTAMALLIT

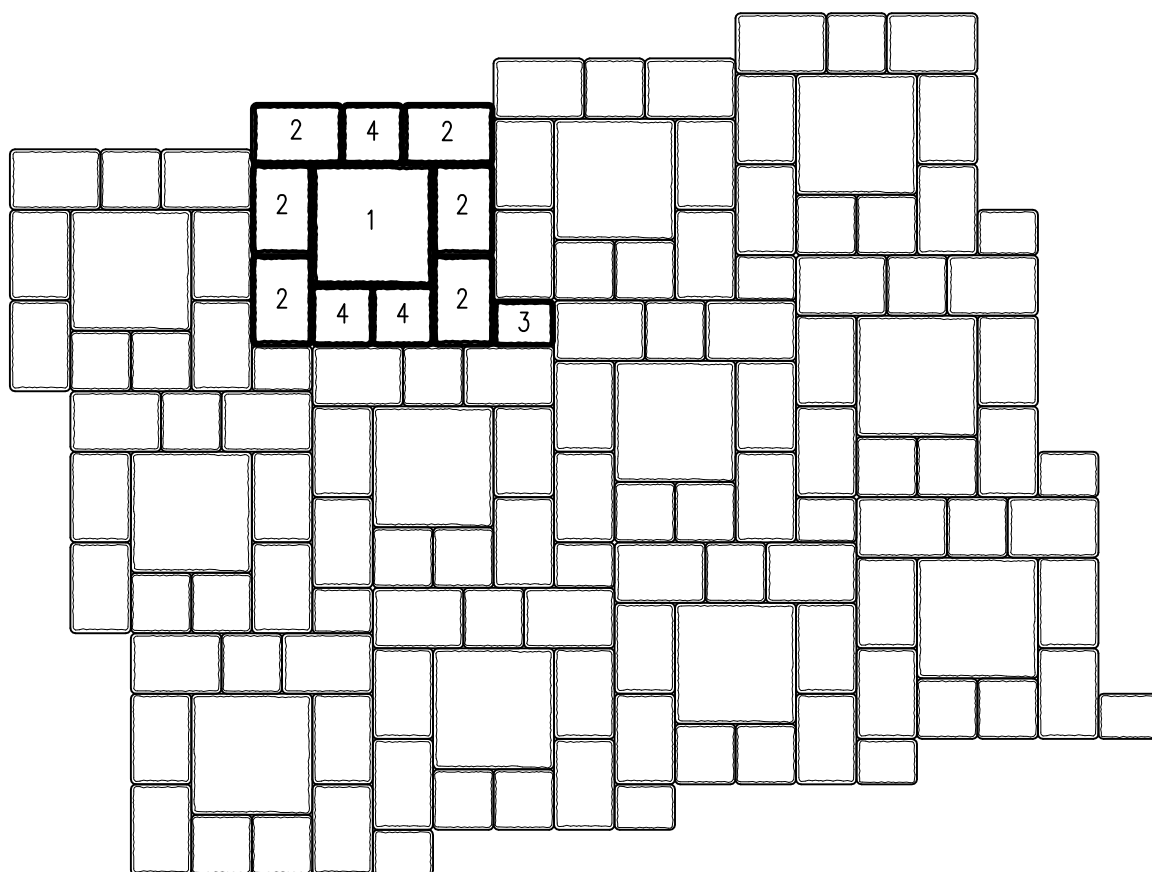
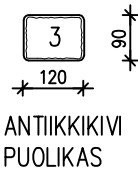
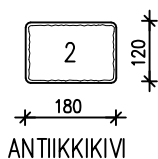
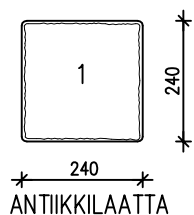
LAKKA RAKENNUSTUOTTEET OY

1:15

LADONTAESIMERKKEJÄ

24.5.2016

ANTIKKILAATTA, ANTIKKIKIVI, ANTIKKIKIVI PUOLIKAS, MINIANTIKKI

ANTIKKILAATTA 4,14 kpl/m² (23,8% pinta-alasta)ANTIKKIKIVI 24,87 kpl/m² (54% pinta-alasta)ANTIKKIKIVI PUOLIKAS 4,16 kpl/m² (4,4% pinta-alasta)MINIANTIKKI 12,43 kpl/m² (17,8% pinta-alasta)



LADONTAMALLIT

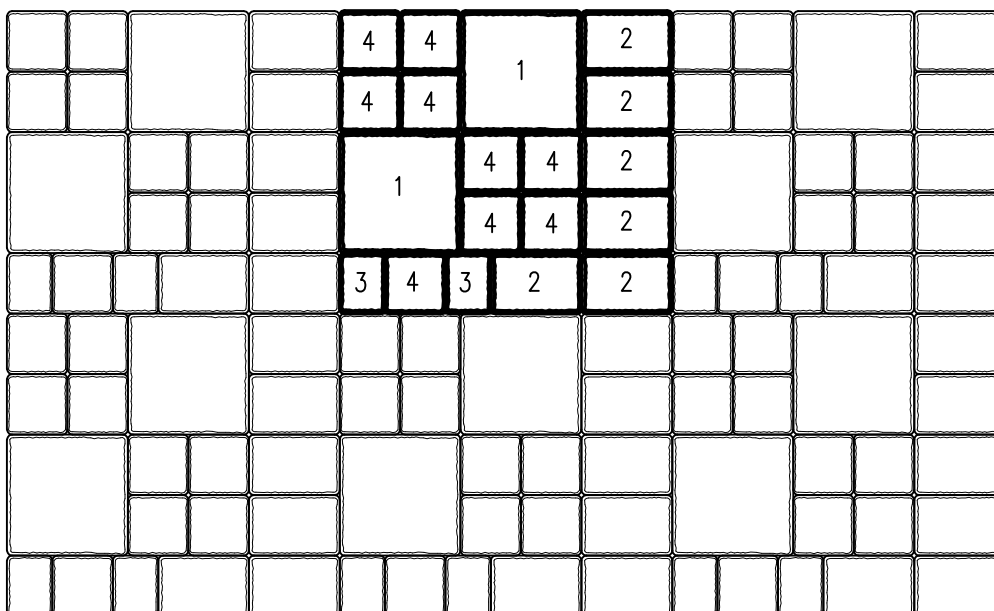
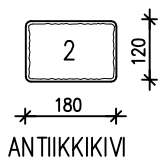
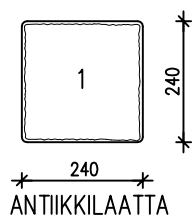
LAKKA RAKENNUSTUOTTEET OY

1:15

LADONTAESIMERKKEJÄ

24.5.2016

ANTIKKILAATTA, ANTIKKIKIVI, ANTIKKIKIVI PUOLIKAS, MINIANTIKKI

ANTIKKILAATTA 5,05 kpl/m² (29% pinta-alasta)ANTIKKIKIVI 15,2 kpl/m² (33% pinta-alasta)ANTIKKIKIVI PUOLIKAS 5 kpl/m² (5,5% pinta-alasta)MINIANTIKKI 22,73 kpl/m² (32,5% pinta-alasta)



LADONTAMALLIT

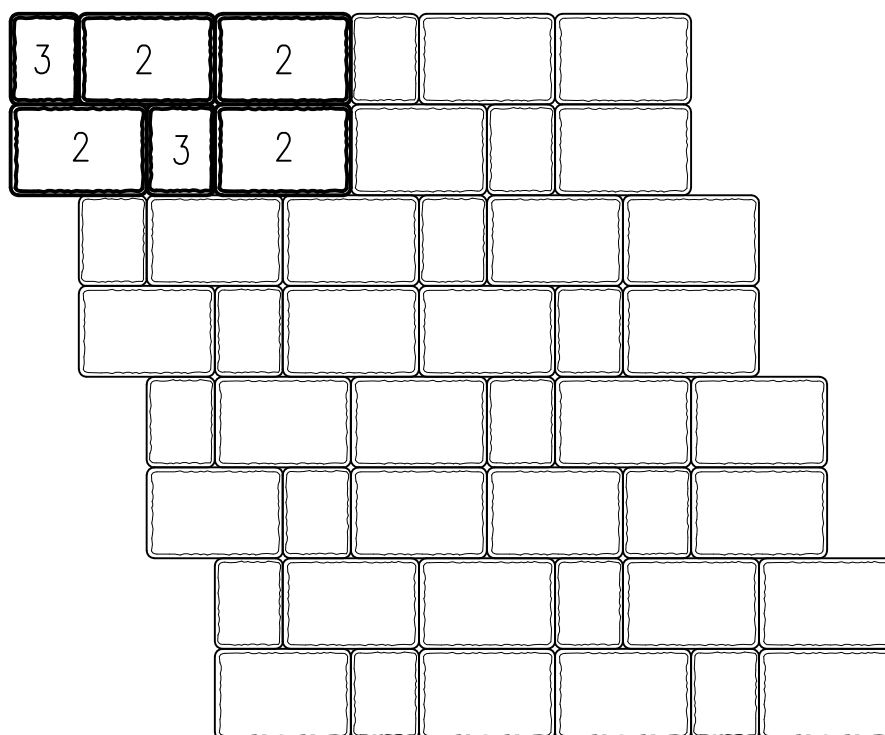
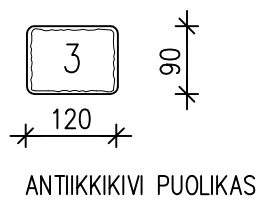
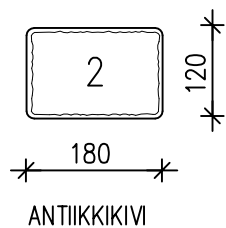
LAKKA RAKENNUSTUOTTEET OY

1:10

LADONTAESIMERKKEJÄ

24.5.2016

ANTIKKIKIVI 60,80/ ANTIKKIKIVI PUOLIKAS 60,80

ANTIKKIKIVI 38 kpl/m² (80% pinta-alasta)ANTIKKIKIVI PUOLIKAS 19 kpl/m² (20% pinta-alasta)



LADONTAMALLIT

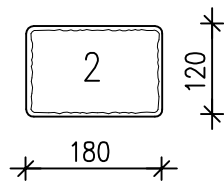
LAKKA RAKENNUSTUOTTEET OY

1:10

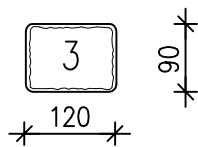
LADONTAESIMERKKEJÄ

24.5.2016

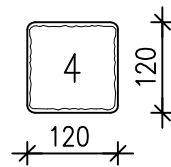
ANTIKKIKIVI 60 / ANTIKKIKIVI PUOLIKAS 60 / MINIANTIKKI 60



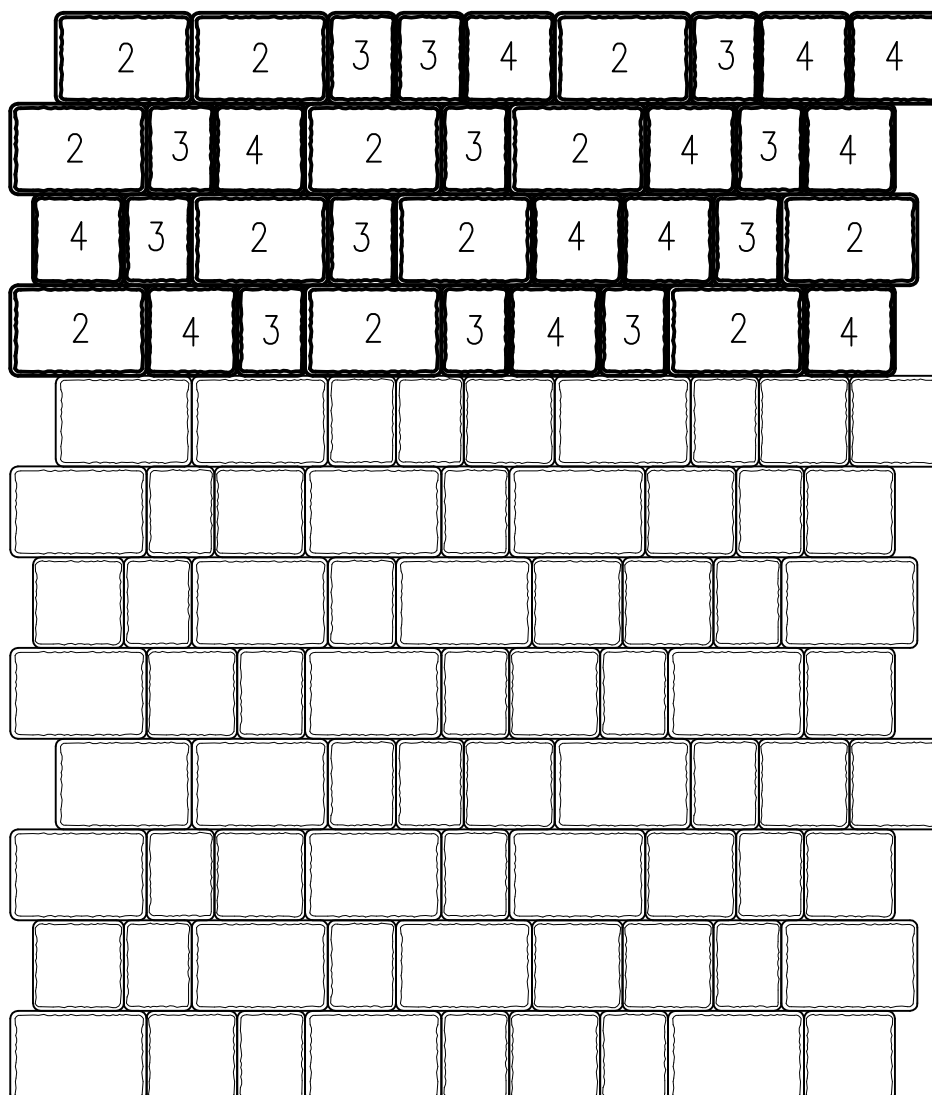
ANTIKKIKIVI



ANTIKKIKIVI PUOLIKAS



MINIANTIKKI



ANTIKKIKIVI 21,6 kpl/m² (46% pinta-alasta)
ANTIKKIKIVI PUOLIKAS 21,6 kpl/m² (23% pinta-alasta)
MINIANTIKKI 22 kpl/m² (31% pinta-alasta)